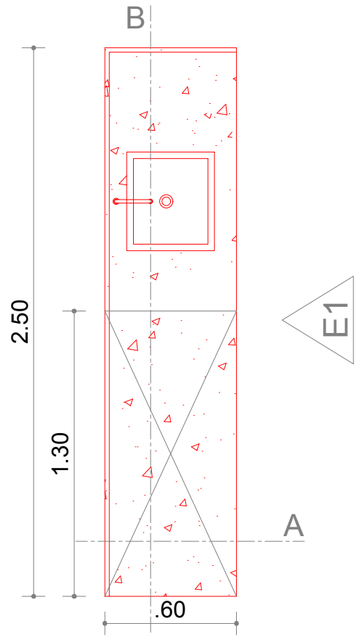

PLANTA - BANCADA 3
ESCALA: 1/25

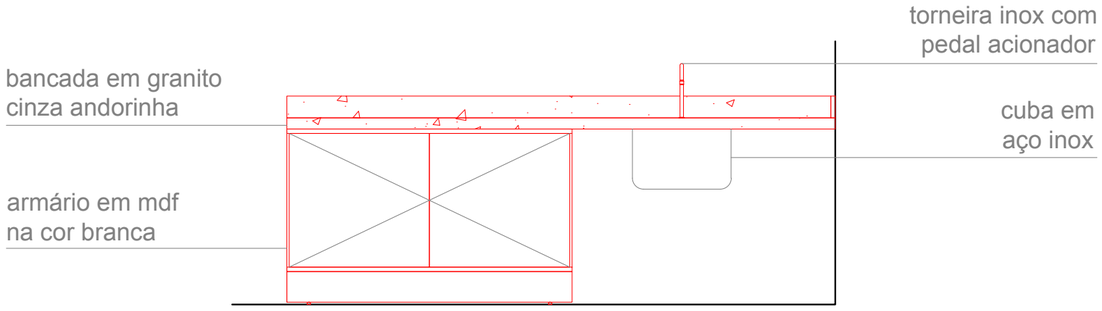

ELEVAÇÃO 1 - BANCADA 3
ESCALA: 1/25

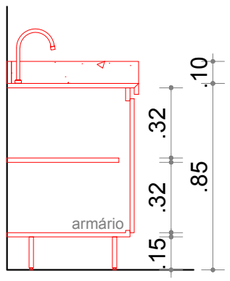

CORTE A - BANCADA 3
ESCALA: 1/25

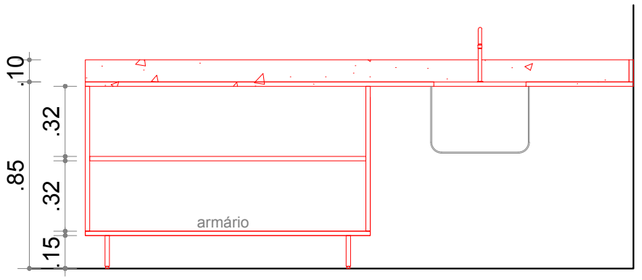

CORTE B - BANCADA 3
ESCALA: 1/25

INFRA univasf
2101 6803

CAMPUS_PETROLINA

CENTRO_DE_ESTUDOS_DA_SAÚDE

PROJETO
LAB_VIROLOGIA

AUTOR
LAYSA_DE_SOUSA

TIPO
ARQUITETÔNICO

ETAPA
EXECUTIVO

PEÇAS GRÁFICAS
PLANTA
ELEVAÇÕES
CORTES

DATA
23/12/2020

ESCALA
1/25

DESENHO
LAYSA_DE_SOUSA

PRANCHA
03/07

ARQ.: